

КАДАСТРОВЫЙ ПАСПОРТ
помещения
(выписка из государственного кадастра недвижимости)

| | | | |
|--------|---|---------------|---|
| Лист № | 1 | Всего листов: | 3 |
|--------|---|---------------|---|

| | |
|---|--------------------|
| "29" мая 2014 г. № 77/501/14-539784 | |
| Кадастровый номер: | 77:01:0004042:4568 |
| Номер кадастрового квартала: | 77:01:0004042 |
| Характер сведений государственного кадастра недвижимости (статус записи о помещении): | — |

Описание объекта недвижимого имущества:

| | | |
|----|---|---|
| 1 | Кадастровый номер здания (сооружения), в котором расположено помещение: | 77:01:0004042:1019 |
| 2 | Этаж (этажи), на котором расположено помещение: | Этаж № 60, Этаж № 61 |
| 3 | Общая площадь помещения: | 870.7 |
| 4 | Местоположение: | 123317 Москва, город Москва, р-н Пресненский, набережная Пресненская, д 8, строен 1, пом 603С |
| 5 | Назначение: | Нежилое (жилое, нежилое) |
| 6 | Вид жилого помещения в многоквартирном доме: | — (комната, квартира) |
| 7 | Кадастровый номер квартиры, в которой расположена комната: | — |
| 8 | Кадастровая стоимость (руб.): | 181439365.43 |
| 9 | Предыдущие кадастровые (условные) номера объекта недвижимого имущества: | 603С, 4306988/2978, 4306988/2978 |
| 10 | Особые отметки: | |
| 11 | Наименование органа кадастрового учета: | Филиал ФГБУ "ФКП Росреестра" по Москве |

| | | |
|---------------------------------|-----------|---------------------|
| Инженер | | В. А. Легостаева |
| (полное наименование должности) | (подпись) | (инициалы, фамилия) |


М.П.

КАДАСТРОВЫЙ ПАСПОРТ
 помещения
 (выписка из государственного кадастра недвижимости)

| | | | |
|--------|---|---------------|---|
| Лист № | 2 | Всего листов: | 3 |
|--------|---|---------------|---|

| | |
|-------------------------------------|--------------------|
| "29" мая 2014 г. № 77/501/14-539784 | |
| Кадастровый номер: | 77:01:0004042:4568 |

План расположения помещения на этаже Этаж № 60:

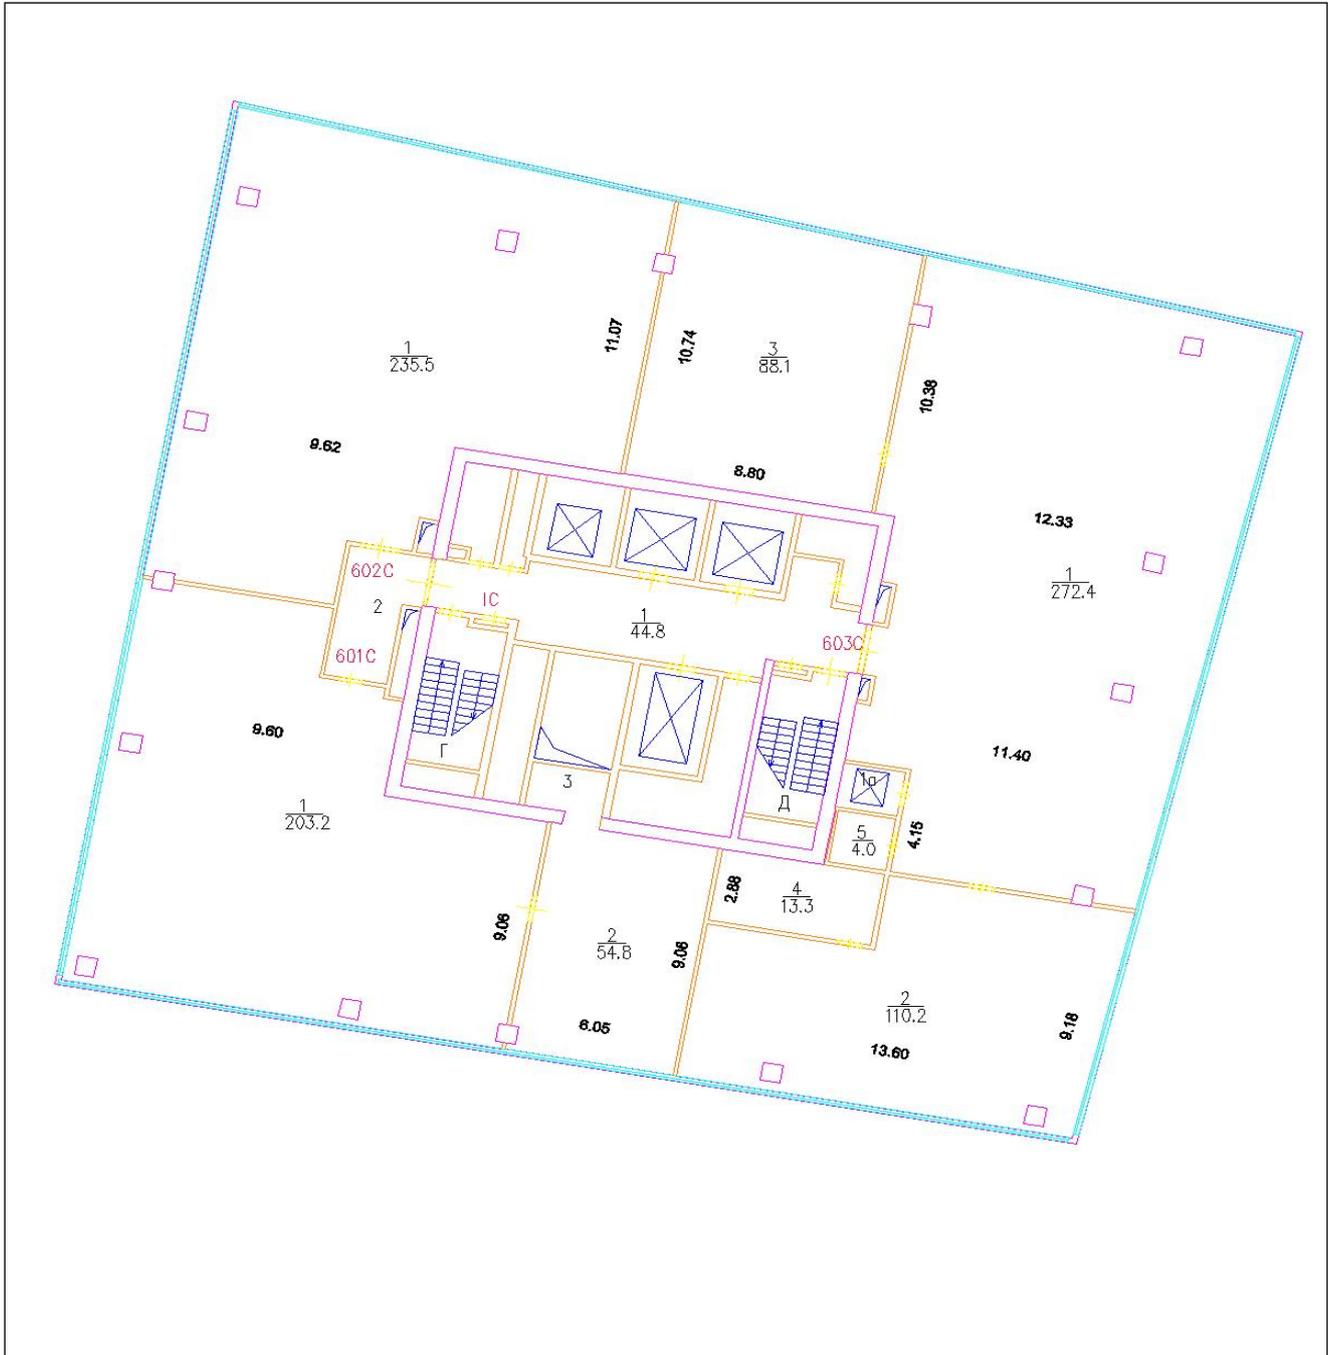

Масштаб 1: 508

| | | |
|---------------------------------|-----------|---------------------|
| Инженер | | В. А. Легостаева |
| (полное наименование должности) | (подпись) | (инициалы, фамилия) |


М.П.

КАДАСТРОВЫЙ ПАСПОРТ
 помещения
 (выписка из государственного кадастра недвижимости)

| | | | |
|--------|---|---------------|---|
| Лист № | 3 | Всего листов: | 3 |
|--------|---|---------------|---|

| | |
|-------------------------------------|--------------------|
| "29" мая 2014 г. № 77/501/14-539784 | |
| Кадастровый номер: | 77:01:0004042:4568 |

План расположения помещения на этаже Этаж № 61:

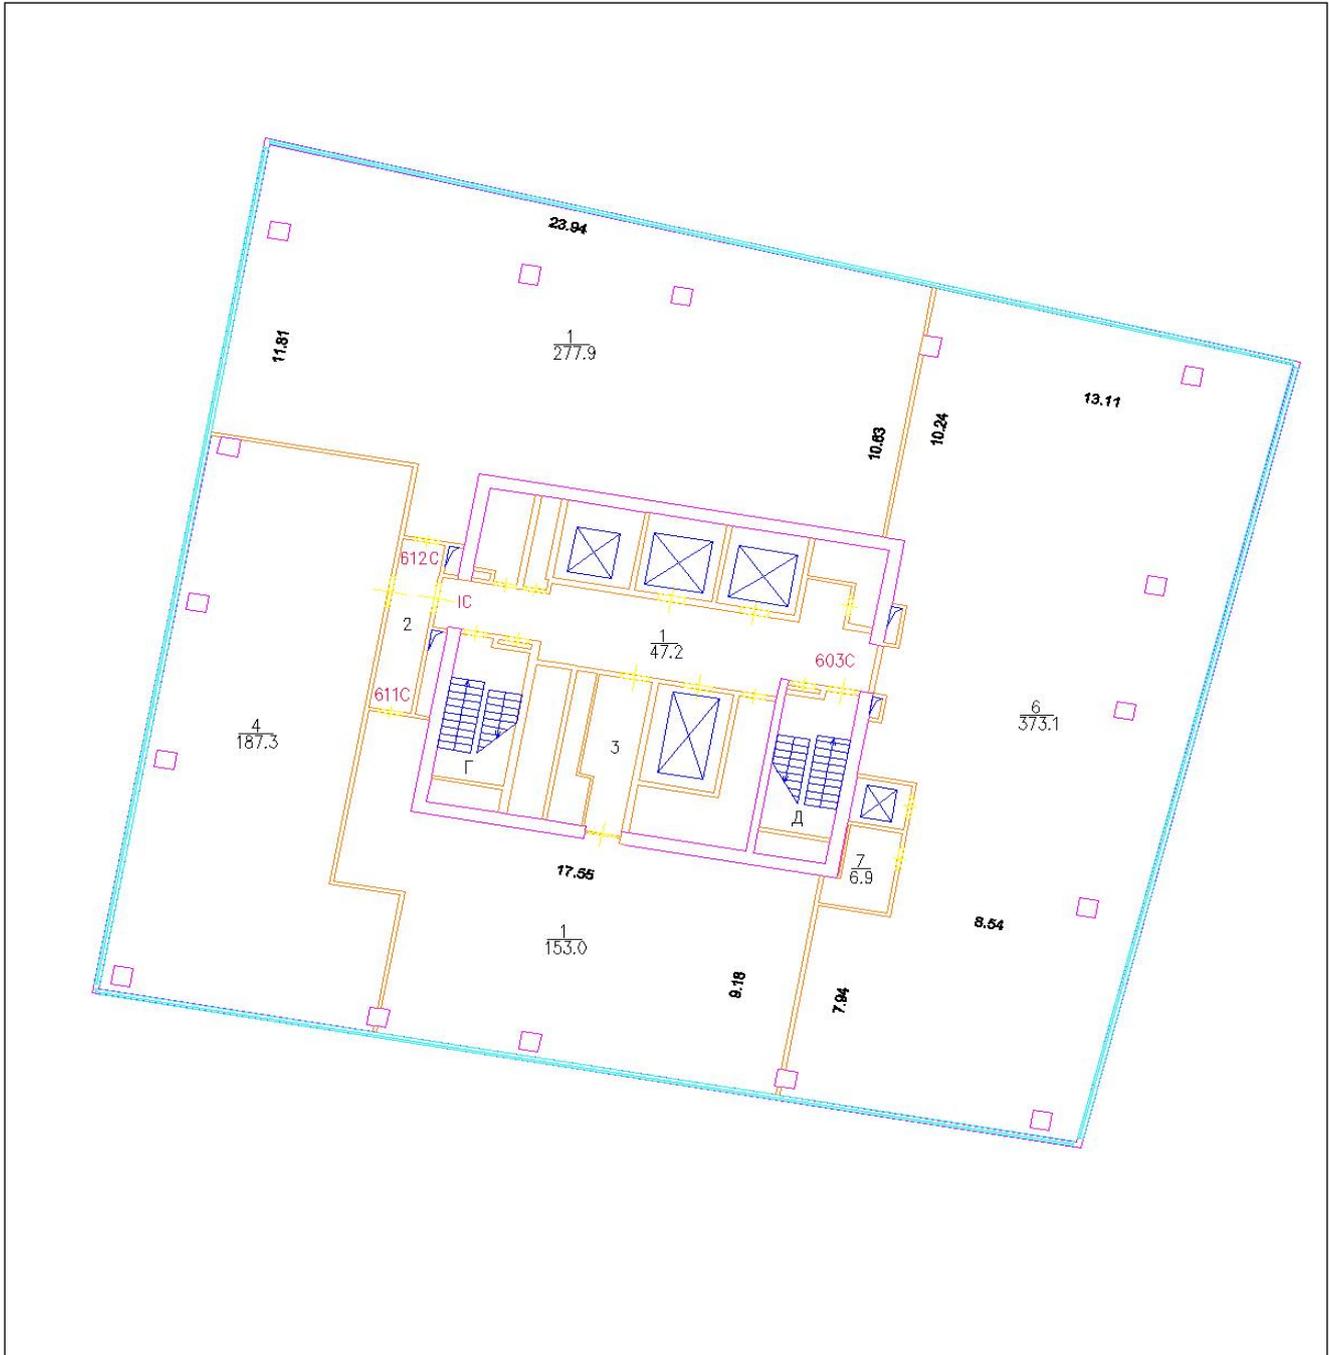

Масштаб 1: 413

| | | |
|---------------------------------|-----------|---------------------|
| Инженер | | В. А. Легостаева |
| (полное наименование должности) | (подпись) | (инициалы, фамилия) |

М.П.